
МЕЖГОСУДАРСТВЕННЫЙ СОВЕТ ПО СТАНДАРТИЗАЦИИ, МЕТРОЛОГИИ И СЕРТИФИКАЦИИ
(МГС)

INTERSTATE COUNCIL FOR STANDARDIZATION, METROLOGY AND CERTIFICATION
(ISC)

МЕЖГОСУДАРСТВЕННЫЙ
СТАНДАРТ

ГОСТ
21.613—
2014

**Система проектной документации для
строительства**

**ПРАВИЛА ВЫПОЛНЕНИЯ РАБОЧЕЙ
ДОКУМЕНТАЦИИ СИЛОВОГО
ЭЛЕКТРООБОРУДОВАНИЯ**

Издание официальное



Москва
Стандартинформ
2015

Предисловие

Цели, основные принципы и основной порядок проведения работ по межгосударственной стандартизации установлены ГОСТ 1.0—92 «Межгосударственная система стандартизации. Основные положения» и ГОСТ 1.2—2009 «Межгосударственная система стандартизации. Стандарты межгосударственные, правила и рекомендации по межгосударственной стандартизации. Правила разработки, принятия, применения, обновления и отмены»

Сведения о стандарте

1. РАЗРАБОТАН Открытым акционерным обществом «Центр методологии нормирования и стандартизации в строительстве» (ОАО «ЦНС») и Открытым акционерным обществом Ордена Трудового Красного Знамени Всесоюзным научно-исследовательским проектно-конструкторским институтом Тяжпромэлектропроект им. Ф.Б. Якубовского (ОАО ВНИПИ Тяжпромэлектропроект).

2. ВНЕСЕН Техническим комитетом по стандартизации ТК 465 «Строительство».

3. ПРИНЯТ Межгосударственным советом по стандартизации, метрологии и сертификации (МГС) (протокол от 20 октября 2014 г. № 71-П)

За принятие проголосовали:

Краткое наименование страны по МК (ИСО 3166) 004—97	Код страны по МК (ИСО 3166) 004—97	Сокращенное наименование национального органа по стандартизации
Беларусь	BY	Госстандарт Республики Беларусь
Казахстан	KZ	Госстандарт Республики Казахстан
Молдова	MD	Молдова-Стандарт
Россия	RU	Росстандарт
Таджикистан	TJ	Таджикстандарт

4. Приказом Федерального агентства по техническому регулированию и метрологии от 26 ноября 2014 г. № 1835-ст межгосударственный стандарт ГОСТ 21.613—2014 введен в действие в качестве национального стандарта Российской Федерации с 01 июля 2015 г.

5 ВЗАМЕН ГОСТ 21.613—88

Информация об изменениях к настоящему стандарту публикуется в ежегодном информационном указателе «Национальные стандарты», а текст изменений и поправок — в ежемесячном информационном указателе «Национальные стандарты». В случае пересмотра (замены) или отмены настоящего стандарта соответствующее уведомление будет опубликовано в ежемесячном информационном указателе «Национальные стандарты». Соответствующая информация, уведомление и тексты размещаются также в информационной системе общего пользования — на официальном сайте Федерального агентства по техническому регулированию и метрологии в сети Интернет

© Стандартиформ, 2015

В Российской Федерации настоящий стандарт не может быть полностью или частично воспроизведен, тиражирован и распространен в качестве официального издания без разрешения Федерального агентства по техническому регулированию и метрологии

Система проектной документации для строительства**ПРАВИЛА ВЫПОЛНЕНИЯ РАБОЧЕЙ ДОКУМЕНТАЦИИ
СИЛОВОГО ЭЛЕКТРООБОРУДОВАНИЯ**

System of design documents for construction.
Rules for execution of the working documentation of power electrical equipment.

Дата введения — 2015—07—01

1 Область применения

Настоящий стандарт устанавливает состав и правила оформления рабочей документации силового электрооборудования предприятий, зданий и сооружений различного назначения.

2 Нормативные ссылки

В настоящем стандарте использованы нормативные ссылки на следующие межгосударственные стандарты:

ГОСТ 2.302—68 Единая система конструкторской документации. Масштабы

ГОСТ 2.303—68 Единая система конструкторской документации. Линии

ГОСТ 2.317—2011 Единая система конструкторской документации. Аксонометрические проекции

ГОСТ 2.702—2011 Единая система конструкторской документации. Правила выполнения электрических схем

ГОСТ 2.709—89 Единая система конструкторской документации. Обозначения условные проводов и контактных соединений электрических элементов, оборудования и участков цепей в электрических схемах

ГОСТ 2.710—81 Единая система конструкторской документации. Обозначения буквенно-цифровые в электрических схемах

ГОСТ 2.721—74 Единая система конструкторской документации. Обозначения условные графические в схемах. Обозначения общего применения

ГОСТ 2.755—87 Единая система конструкторской документации. Обозначения условные графические в электрических схемах. Устройства коммутационные и контактные соединения

ГОСТ 21.001—2013 Система проектной документации для строительства. Общие положения

ГОСТ 21.101—97* Система проектной документации для строительства. Основные требования к проектной и рабочей документации

ГОСТ 21.110—2013 Система проектной документации для строительства. Спецификации оборудования, изделий и материалов

ГОСТ 21.114—2013 Система проектной документации для строительства. Правила выполнения эскизных чертежей общих видов нетиповых изделий

ГОСТ 21.205—93 Система проектной документации для строительства. Условные обозначения элементов санитарно-технических систем

ГОСТ 21.210—2014** Система проектной документации для строительства. Изображения условные графические электрооборудования и проводок на планах.

ГОСТ 21.608—2014 Система проектной документации для строительства. Правила выполнения рабочей документации внутреннего электрического освещения.

П р и м е ч а н и е — При пользовании настоящим стандартом целесообразно проверить действие ссылочных стандартов в информационной системе общего пользования — на официальном сайте Федерального агентства по техническому регулированию и метрологии в сети Интернет или по ежегодному информационному указателю «Национальные стандарты», который опубликован по состоянию на 1 января текущего года, и по вы-

* На территории Российской Федерации с 1 января 2014 г. действует ГОСТ Р 21.1101—2013.

** Вводится в действие одновременно с настоящим стандартом.

пуском ежемесячного информационного указателя «Национальные стандарты» за текущий год. Если ссылочный стандарт заменен (изменен), то при пользовании настоящим стандартом следует руководствоваться заменяющим (измененным) стандартом. Если ссылочный стандарт отменен без замены, то положение, в котором дана ссылка на него, применяется в части, не затрагивающей эту ссылку.

3 Термины и определения

В настоящем стандарте применены термины по ГОСТ 21.001, а также следующие термины с соответствующими определениями:

3.1 силовое электрооборудование: К силовому электрооборудованию относят:

- комплектные трансформаторные подстанции 6(10)/0,4(0,66)кВ;
- электрические сети для питания электроприемников напряжением до 1кВ в пределах проектируемого здания, сооружения;
- управляющие устройства электроприводов до 1кВ систем вентиляции и кондиционирования воздуха, водоснабжения, канализации и других механизмов общего (например, общецехового) назначения, если электроприводы этих систем и механизмов поставляются без таковых;

3.2 управляющее устройство электропривода: Устройство, предназначенное для формирования управляющих воздействий в электроприводе.

4 Общие положения

4.1 Рабочую документацию силового электрооборудования зданий и сооружений выполняют в соответствии с требованиями настоящего стандарта, ГОСТ 21.101 и других взаимосвязанных стандартов Системы проектной документации для строительства (СПДС).

4.2 В состав рабочей документации силового электрооборудования включают:

- рабочие чертежи, предназначенные для производства электромонтажных работ (основной комплект рабочих чертежей марки ЭМ);
- эскизные чертежи общих видов нетиповых изделий, конструкций, устройств, монтажных блоков (далее — эскизные чертежи общих видов нетиповых изделий), выполняемые по ГОСТ 21.114 (при необходимости);
- спецификацию оборудования, изделий и материалов, выполняемую по ГОСТ 21.110;
- опросные листы и габаритные чертежи (при необходимости);
- локальную смету (при необходимости).

4.3 В состав основного комплекта рабочих чертежей марки ЭМ, в общем случае, включают:

- общие данные по рабочим чертежам;
- схемы электрические принципиальные (далее — принципиальные схемы) комплектных трансформаторных подстанций (КТП), питающей, распределительной и групповой сетей;
- принципиальные схемы управления электроприводами;
- схемы (таблицы) подключения;
- планы расположения электрооборудования и прокладки электрических сетей;
- кабельно-трубный или кабельный журнал (при необходимости);
- трубозаготовительную ведомость (при необходимости);
- ведомость заполнения труб кабелями и проводами (при необходимости).

Допускается включать в состав основного комплекта рабочих чертежей прямоугольные изометрические проекции систем, полученные визуализацией трехмерной электронной модели систем.

Примечания

1. В рабочих чертежах силового электрооборудования для электроприводов технологического, транспортно-го и другого оборудования, поставляемого без управляющих устройств, предусматривают только подвод питания.

2. Установку низковольтных комплектных устройств (НКУ) и отдельных аппаратов, поставляемых комплектно с технологическим, транспортным и другим оборудованием или предусмотренных в документации на изготовление оборудования индивидуального изготовления, а также прокладку электрических сетей между ними выполняют в рабочих чертежах установки этого оборудования, а подвод питания — в рабочих чертежах силового электрооборудования.

4.4 Основной комплект рабочих чертежей марки ЭМ допускается в отдельных случаях объединять с другими основными комплектами электротехнических рабочих чертежей. Объединенному основному комплекту рабочих чертежей присваивают одну марку. Например, при объединении чертежей марки ЭМ с рабочими чертежами марки ЭО, допускается присваивать объединенному основному комплекту марку ЭОМ или марку преобладающих рабочих чертежей.

5 Общие данные по рабочим чертежам

5.1 Общие данные по рабочим чертежам силового электрооборудования выполняют в соответствии с ГОСТ 21.101.

5.2 Ведомость спецификаций, предусмотренную ГОСТ 21.101, в составе общих данных по рабочим чертежам марки ЭМ не выполняют.

5.3 В общих указаниях в дополнение к сведениям, предусмотренным ГОСТ 21.101, приводят итоговые данные (установленная и расчетная мощности) по расчету электрических нагрузок. Итоговые данные по нагрузкам допускается приводить в кВА.

6 Рабочие чертежи и схемы

6.1 Принципиальные схемы

6.1.1 Принципиальные схемы комплектных трансформаторных подстанций, питающей, распределительной и групповой сетей выполняют в соответствии с ГОСТ 2.702, ГОСТ 2.709, ГОСТ 2.710, ГОСТ 2.721, ГОСТ 2.755 и требованиями настоящего стандарта.

6.1.2 Боковик принципиальной схемы КТП выполняют по форме 1.

Допускается изменять форму и графы боковика принципиальной схемы КТП при условии, что в измененной форме содержатся все технические данные, предусмотренные формой 1.

Для двухтрансформаторных КТП с устройством автоматического включения резерва, кроме данных, предусмотренных формой 1, указывают нагрузку в аварийном режиме при выходе из строя одного из трансформаторов.

Форма 1

287	45	Трансформатор: обозначение тип напряжение, кВ мощность, кВА
	10	Сборные шины:
	25	Измерительные приборы:
	45	Защитный аппарат: тип $I_{ном}$, А данные расцепителя
	35	Трансформатор тока: коэффициент трансформации
	35	Аппарат на вводе 6 (10) кВ
	10	Номер шкафа
	10	Тип шкафа
	10	Номер линии
	10	$I_{расч}$ линии, А
	20	Марка и сечение проводника или тип и ном. ток шинопровода
	32	Назначение линии
	80	

6.1.10 При выполнении рабочих чертежей силового электрооборудования с использованием систем автоматизированного проектирования или информационного моделирования зданий, сооружений, формы выходных документов должны быть максимально приближены к формам, приведенным в стандарте. Допускается отступление от форм стандарта, при условии приведения всей информации, указанной в формах.

Допускается принципиальные схемы питающей, распределительной и групповой сетей выполнять в виде таблиц, при этом таблицы должны содержать все технические данные, предусмотренные формами 2 и 3. Пример схемы в виде таблицы представлен на рисунках А.4 и А.5 (приложение А).

6.2 Принципиальные схемы управления электроприводами

6.2.1 Принципиальные схемы управления электроприводами выполняют в соответствии с ГОСТ 2.702, ГОСТ 2.709, ГОСТ 2.710, ГОСТ 2.721, ГОСТ 2.755.

Все элементы или устройства, изображенные на электрической схеме, должны иметь буквенно-цифровые обозначения, присвоенные им в соответствии с ГОСТ 2.710. Пример выполнения принципиальной схемы управления электроприводом приведен на рисунке А.6 (приложение А).

6.2.2 Допускается не выполнять принципиальные схемы управления для несложных электроприводов, в которых используют стандартные серийные пусковые устройства без каких-либо изменений внутренней схемы и не имеющие внешних контрольных цепей (например, магнитный пускатель со встроенной кнопкой, шкаф управления).

6.3 Схемы (таблицы) подключения

6.3.1 Схемы (таблицы) подключения выполняют в соответствии с ГОСТ 2.702 для электроприводов, имеющих разветвленные цепи управления и блокировки с другими механизмами и устройствами, сложную пускорегулирующую аппаратуру. Пример выполнения схемы подключения приведен на рисунке А.7 (приложение А).

6.3.2 Схемы (таблицы) подключения допускается не выполнять:

- для электроприводов механизмов, схемы управления которыми не разрабатывались, в соответствии с 6.2.2;
- для электрооборудования и аппаратов, к которым неправильное подключение проводов исключается (например, асинхронные двигатели с короткозамкнутым ротором).

6.4 Планы расположения электрооборудования и прокладки электрических сетей

6.4.1 Планы расположения электрооборудования и планы прокладки электрических сетей (далее — планы расположения) выполняют на здание или часть здания с учетом технологических узлов и очередей строительства. Масштабы чертежей принимают по ГОСТ 2.302 с учетом обеспечения четкого графического изображения электрооборудования и электрических сетей.

Планы расположения электрооборудования, как правило, совмещают с планами прокладки электрических сетей и устройства заземления (зануления).

6.4.2 На планах расположения указывают:

- координатные оси здания или сооружения и расстояния между ними;
- строительные и технологические конструкции, трубопроводы и другие коммуникации, определяющие трассы прокладки электрических сетей или используемые для их крепления и прокладки в виде контурных очертаний, — сплошными тонкими линиями по ГОСТ 2.303;
- электрооборудование и электрические сети в виде условных графических обозначений по ГОСТ 21.614 с указанием буквенно-цифровых обозначений по принципиальным схемам, кабельным или кабельнотрубным журналам;
- размерные привязки оборудования и электрических сетей к координатным осям здания (сооружения) или к осям технологического оборудования;
- границы и классы взрыво- и пожароопасных зон, категории и группы взрывоопасных смесей;
- наименования отделений, участков цехов, помещений и т.п., если это определяет характер прокладки электрических сетей;
- наименования или обозначения электромашиных помещений, помещений щитов управления, кабельных тоннелей и других электротехнических сооружений;
- электрооборудование, электрические сети и сети заземления (зануления) в виде условных графических обозначений по ГОСТ 21.210 с указанием буквенно-цифровых обозначений по принципиальным схемам, кабельным или кабельно-трубным журналам.
- отметки чистых полов этажей и основных площадок;

- места расположения фитингов и других разделительных уплотнений (при наличии), обозначаемых по ГОСТ 21.210.

При использовании систем автоматизированного проектирования или информационного моделирования зданий, сооружений допускается изображать оборудование по ГОСТ 21.205 и другим стандартам СПДС.

6.4.3 Электрооборудование и электрические сети на планах расположения приводят в следующем составе:

- электроприемники, трансформаторные подстанции, комплектные электротехнические устройства, аппараты и т. п.;
- шинопроводы (магистральные, распределительные, троллейные);
- троллейные линии и участки электрической сети, выполненные шинами на изоляторах;
- трассы открытой прокладки кабелей и проводов на конструкциях, в коробках, на лотках, в трубах, каналах, тоннелях;
- кабельные конструкции, если чертежи их установки не совмещены с планами прокладки проводов и кабелей;
- трубы скрытой прокладки проводов и кабелей в полах, в земле и фундаментах;
- магистрали заземления и зануления.

6.4.4 При необходимости приводят разрезы, аксонометрические проекции по ГОСТ 2.317, узлы установки электрооборудования и прокладки электрических сетей, схемы расположения шинопроводов, а также схемы транспортирования крупногабаритного электрооборудования. Для трубных прокладок, выполняемых блоками и пакетами труб, разрабатывают чертежи на блоки и пакеты.

6.4.5 Размерные привязки и отметки указывают для оборудования, которое по своему характеру имеет фундаменты или монтируется до прокладки труб электропроводки.

При скрытой прокладке электрических сетей (в полах, в земле, в фундаментах) указывают размерные привязки концов труб и отметки заложения и выхода. В фундаментах сложного оборудования указывают дополнительные размерные привязки концов труб к ближайшим фундаментным болтам.

При открытой прокладке электрических сетей по технологическим установкам, сооружениям и строительным конструкциям (галереям, фермам, колоннам) допускается указывать размерные привязки электрических сетей к указанным установкам, сооружениям и конструкциям.

Допускается не проставлять размерные привязки для одиночных устройств (например, пускателей, кнопок, штепсельных розеток) и открыто проложенных кабелей, если места их установки или прокладки ясны без указания размерных привязок.

6.4.6 К плану расположения электрооборудования и прокладки электрических сетей выполняют, при необходимости, спецификацию по форме 7 ГОСТ 21.101.

При этом позиционные обозначения в спецификации должны соответствовать позиционным обозначениям, приведенным на плане расположения электрооборудования. Пример оформления спецификации к плану расположения приведен на рисунке В.3 (приложение В).

Спецификацию к плану расположения не выполняют, если позиции на плане расположения соответствуют позициям спецификации оборудования, выполненной по ГОСТ 21.110.

6.4.7 На два или несколько аналогичных участков сети, состоящих из повторяющихся элементов (например, шинопроводы магистральные, распределительные, троллейные), выполняют групповую спецификацию по форме 8 ГОСТ 21.101, при этом в графе «Кол.» указывают количество на один участок сети (например, шинопровод).

6.4.8 Примеры оформления планов расположения электрооборудования и прокладки электрических сетей приведены на рисунках Б.1, Б.2 и Б.3 (приложение Б).

6.5 Кабельнотрубный и кабельный журналы

6.5.1 Кабельнотрубный журнал выполняют по форме 6.

Форма 6 — Кабельнотрубный журнал

Обозначение кабеля, провода	Трасса		Проход через				Кабель, провод						8	
	Начало	Конец	Трубу			Протяжной ящик №	по проекту			проложен			8	
			Обозначение	Диаметр по стандарту, мм	Дли на, м		Марка	Кол., число и сечение жил	Длина, м	Марка	Кол., число и сечение жил	Длина, м	25	
	20	46	46	20	15	15	15	15	25	15	15	25	15	287

6.5.2 В кабельнотрубный журнал включают кабели, провода и трубы для тех электроприемников, для которых невозможно привести всю необходимую информацию о кабелях, проводах и трубах на принципиальных схемах питающей и распределительной сетей.

6.5.3 При открытых прокладках сетей (без труб) графы кабельнотрубного журнала, относящиеся к трубам, не заполняют или составляют кабельный журнал по форме 6 ГОСТ 21.608.

6.5.4 При выполнении чертежей прокладки кабелей методом трасс выполняют кабельный журнал по форме 7. В графе «Участок трассы кабеля» указывают обозначения участков трассы по плану прокладки электрических сетей.

6.5.5 В кабельном журнале приводят таблицу потребности кабелей и проводов по форме 4, а в кабельнотрубном журнале, кроме того, приводят таблицу потребности труб по форме 5.

Форма 7 — Кабельный журнал для прокладки методом трасс

Обозначение кабеля, провода	Трасса		Участок трассы кабеля, провода	Кабель, провод						8	
	Начало	Конец		по проекту			проложен			8	
				Марка	Кол., число и сечение жил	Длина, м	Марка	Кол., число и сечение жил	Длина, м	20	
	25	60	60	110	20	35	15	20	35	15	395

6.5.6 Силовые и контрольные кабели в кабельном журнале группируют, как правило, по приводам, роду тока, напряжению и т. п. и записывают в порядке возрастания номеров или буквенных кодов. При подходе кабелей к щитам управления в графах "Начало" и "Конец" указывают обозначение щита управления и номер панели, к которой подходит кабель. Длину кабелей, проводов, труб в графах "Длина" в кабельном и кабельнотрубном журналах записывают с учетом надбавки на изгибы, повороты и отходы.

Пример выполнения кабельного и кабельнотрубного журналов приведены на рисунках В.4, В.5 и В.6 (приложение В).

6.6 Трубозаготовительная ведомость

6.6.1 Трубозаготовительная ведомость предназначена для заготовки элементов труб в мастерских электромонтажных заготовок (МЭЗ), заменяет кабельнотрубный журнал в части, относящейся к трубам, и является дополнением к кабельному журналу для прокладки кабелей и проводов в металлических трубах.

6.6.2 Трубозаготовительную ведомость выполняют по форме 8 в следующих случаях:

- для электрических сетей, где преобладает прокладка кабелей и проводов в металлических трубах и где объем трубных прокладок определяет целесообразность заготовки элементов труб в МЭЗ;

- для электрических сетей, прокладываемых в трубах в фундаментах сложного оборудования.

6.6.3 При заполнении трубозаготовительной ведомости в графе «Участок трассы трубы» указывают:

- длины участков труб между вершинами углов в метрах;
- величины углов в градусах и радиусы изгиба в миллиметрах;
- обозначения протяжных ящиков и трубных блоков;
- ссылку на чертеж, в котором дано продолжение трубы.

6.6.4 При наличии нормализованных элементов труб трубозаготовительную ведомость выполняют по той же форме, но в графе «Участок трассы трубы» указывают:

- длины нормализованных прямых отрезков трубы, а в необходимых случаях - длину добавочного отрезка в метрах;
- типы соединительных углов с указанием угла изгиба в градусах;
- обозначения протяжных ящиков и трубных блоков;
- ссылку на чертеж, в котором дано продолжение трубы.

6.6.5 При составлении трубозаготовительной ведомости графы кабельнотрубного журнала, относящиеся к трубам, не заполняют, а дают ссылку на трубозаготовительную ведомость.

6.6.6 В конце трубозаготовительной ведомости приводят таблицу потребности труб по форме 5.

Пример выполнения трубозаготовительной ведомости приведен на рисунке В.7 (приложение В).

Форма 8 — Трубозаготовительная ведомость

Труба		Длина, м	Трасса		Участок трассы трубы	Примечание
Обозначение	Диаметр по стандарту, мм		Начало	Конец		
25	25	15	40	40	117	25
				287		

6.7 Ведомость заполнения труб кабелями и проводами

6.7.1 При прокладке в трубах по два и более кабелей следует составлять ведомость заполнения труб кабелями. В графе «Труба» указывают обозначение трубы и через дефис — диаметр трубы.

Ведомость заполнения труб кабелями и проводами выполняют по форме 9 в случае, когда составляют отдельно кабельный журнал и трубозаготовительную ведомость.

6.7.2 При заполнении граф «Длина проводов, кабелей и труб» на принципиальных схемах и в кабельнотрубных журналах указывают длину с учетом надбавки на изгибы, повороты и отходы.

Пример выполнения ведомости заполнения труб кабелями приведен на рисунке В.8 (приложение В).

Форма 9 — Ведомость заполнения труб кабелями и проводами

Обозначение		α
Трубы	Кабеля, провода	α
30	32	62

7 Эскизные чертежи общих видов нетиповых конструкций

7.1 Эскизные чертежи общих видов нетиповых конструкций, предназначенных для установки силового электрооборудования, выполняют и обозначают в соответствии с требованиями ГОСТ 21.114 в объеме, необходимом для разработки конструкторской документации.

7.2 Эскизные чертежи общего вида низковольтных комплектных устройств (НКУ) составляют на нетиповые комплектные устройства.

7.3 Эскизные чертежи общего вида нетиповых НКУ должны содержать изображение конструкции — вид спереди, вид сверху (при необходимости), количество и порядок расположения панелей, габаритные размеры, текстовые указания и надписи, необходимые для общего представления об устройстве.

8 Чертежи электромонтажных конструкций

8.1 Рабочие чертежи электромонтажных конструкций, предназначенных для установки электрооборудования и прокладки электрических сетей, выполняют в случаях отсутствия соответствующих изделий заводского изготовления, типовых чертежей электромонтажных конструкций и чертежей электромонтажных конструкций повторного применения.

Чертеж электромонтажной конструкции выполняют, как правило, в масштабе 1:5, 1:10 или 1:20.

На чертеже электромонтажной конструкции помещают спецификацию по формам 7 и 8 ГОСТ 21.101.

Рабочий чертеж электромонтажной конструкции оформляют основной надписью по форме 4 ГОСТ 21.101.

8.2 Рабочий чертеж должен содержать изображение конструкции — вид спереди, вид сверху (если потребуется), количество и порядок расположения панелей, габаритные и установочные размеры, текстовые указания и надписи, необходимые для общего представления об устройстве.

8.3 Обозначение (сборочного) чертежа электромонтажной конструкций одновременно является обозначением его спецификации.

В обозначение чертежа электромонтажной конструкции включают обозначение соответствующего основного комплекта рабочих чертежей с добавлением к его марке через точку шифра «И» и порядкового номера чертежа.

Пример — 2345-11-ЭМ.И1

8.4 Все электромонтажные конструкции, подлежащие изготовлению в МЭЗ по типовым чертежам, чертежам повторного применения и вновь разработанным чертежам, включают в ведомость электромонтажных конструкций, выполняемую по форме 10.

Форма 10 — Ведомость электромонтажных конструкций

Обозначение чертежа	Наименование	Кол.	Примеч.	15
55	95	15	20	185

8.5 Первый лист ведомости электромонтажных конструкций оформляют основной надписью по форме 3 ГОСТ 21.101, последующие — по форме 6.

Ведомости электромонтажных конструкций присваивают обозначение, состоящее из обозначения соответствующего основного комплекта рабочих чертежей с добавлением к его марке через точку шифра «ИВК».

Пример — 2345-11-ЭМ.ИВК

8.6 Рабочие чертежи и ведомость электромонтажных конструкций записывают в разделе «Прилагаемые документы» ведомости ссылочных и прилагаемых документов, входящей в общие данные по рабочим чертежам основного комплекта марки ЭМ.

9 Опросные листы и габаритные чертежи

9.1 Опросные листы и габаритные чертежи выполняют в соответствии с данными предприятий — изготовителей оборудования и комплектуют их в виде отдельного выпуска с наименованием «Опросные листы».

Выпуску «Опросные листы» присваивают самостоятельное обозначение, состоящее из обозначения основного комплекта рабочих чертежей марки ЭМ и через точку шифра «ОЛ». Обозначение указывают на титульном листе выпуска опросных листов.

Пример — 2345-11-ЭМ.ОЛ

9.2 Если опросных листов (габаритных чертежей) два и более, то после титульного листа выпуска опросных листов помещают содержание, которое выполняют в соответствии с ГОСТ 21.101. Содержанию присваивают обозначение, состоящее из обозначения выпуска опросных листов и через дефис буквы «С».

Пример — 2345-11-ЭМ.ОЛ-С

9.3 В наименовании опросного листа (габаритного чертежа) указывают его обозначение или порядковый номер в пределах выпуска.

9.4 Изменения в опросные листы (габаритные чертежи) вносят в соответствии с ГОСТ 21.101 с учетом дополнительных требований настоящего стандарта.

Изменения в опросные листы (габаритные чертежи) вносят самостоятельно в пределах каждого опросного листа (габаритного чертежа).

Сведения об изменениях, вносимых в опросные листы (габаритные чертежи), приводят в графе «Примечание» содержания выпуска опросных листов.

9.5 Выпуск опросных листов записывают в разделе «Прилагаемые документы» ведомости ссылочных и прилагаемых документов, входящей в общие данные по рабочим чертежам основного комплекта марки ЭМ.

10 Спецификация оборудования, изделий и материалов

10.1 Спецификацию оборудования, изделий и материалов (далее — спецификация) выполняют и обозначают по ГОСТ 21.110 с учетом требований настоящего стандарта.

10.2 Спецификацию составляют по разделам в последовательности:

- электрооборудование (КТП, НКУ, пункты и шкафы распределительные, ящики силовые, автоматические выключатели и т. п.);
- кабельные изделия (кабель, провод и т. п.);
- шинопроводы (магистральные, распределительные, троллейные);
- электромонтажные устройства и изделия (изделия для прокладки шин, кабелей, монтажные профили и полосы, фитинги и прочие разделительные уплотнения и т. п.);
- материалы (трубы, прокат черных металлов и т. п.).

Состав и количество разделов спецификации оборудования допускается изменять по усмотрению разработчика.

Запись оборудования (изделий, материалов) в пределах одного раздела рекомендуется выполнять по группам однотипных элементов (в порядке возрастания типов, параметров, цифр, входящих в их обозначение).

10.3 Электроаппараты, входящие в состав НКУ допускается в спецификации не приводить, при условии, что вся необходимая информация для заказа, приведена на опросном листе или другом документе, предназначенного для изготовления НКУ.

Приложение А
(справочное)

Примеры оформления принципиальных схем

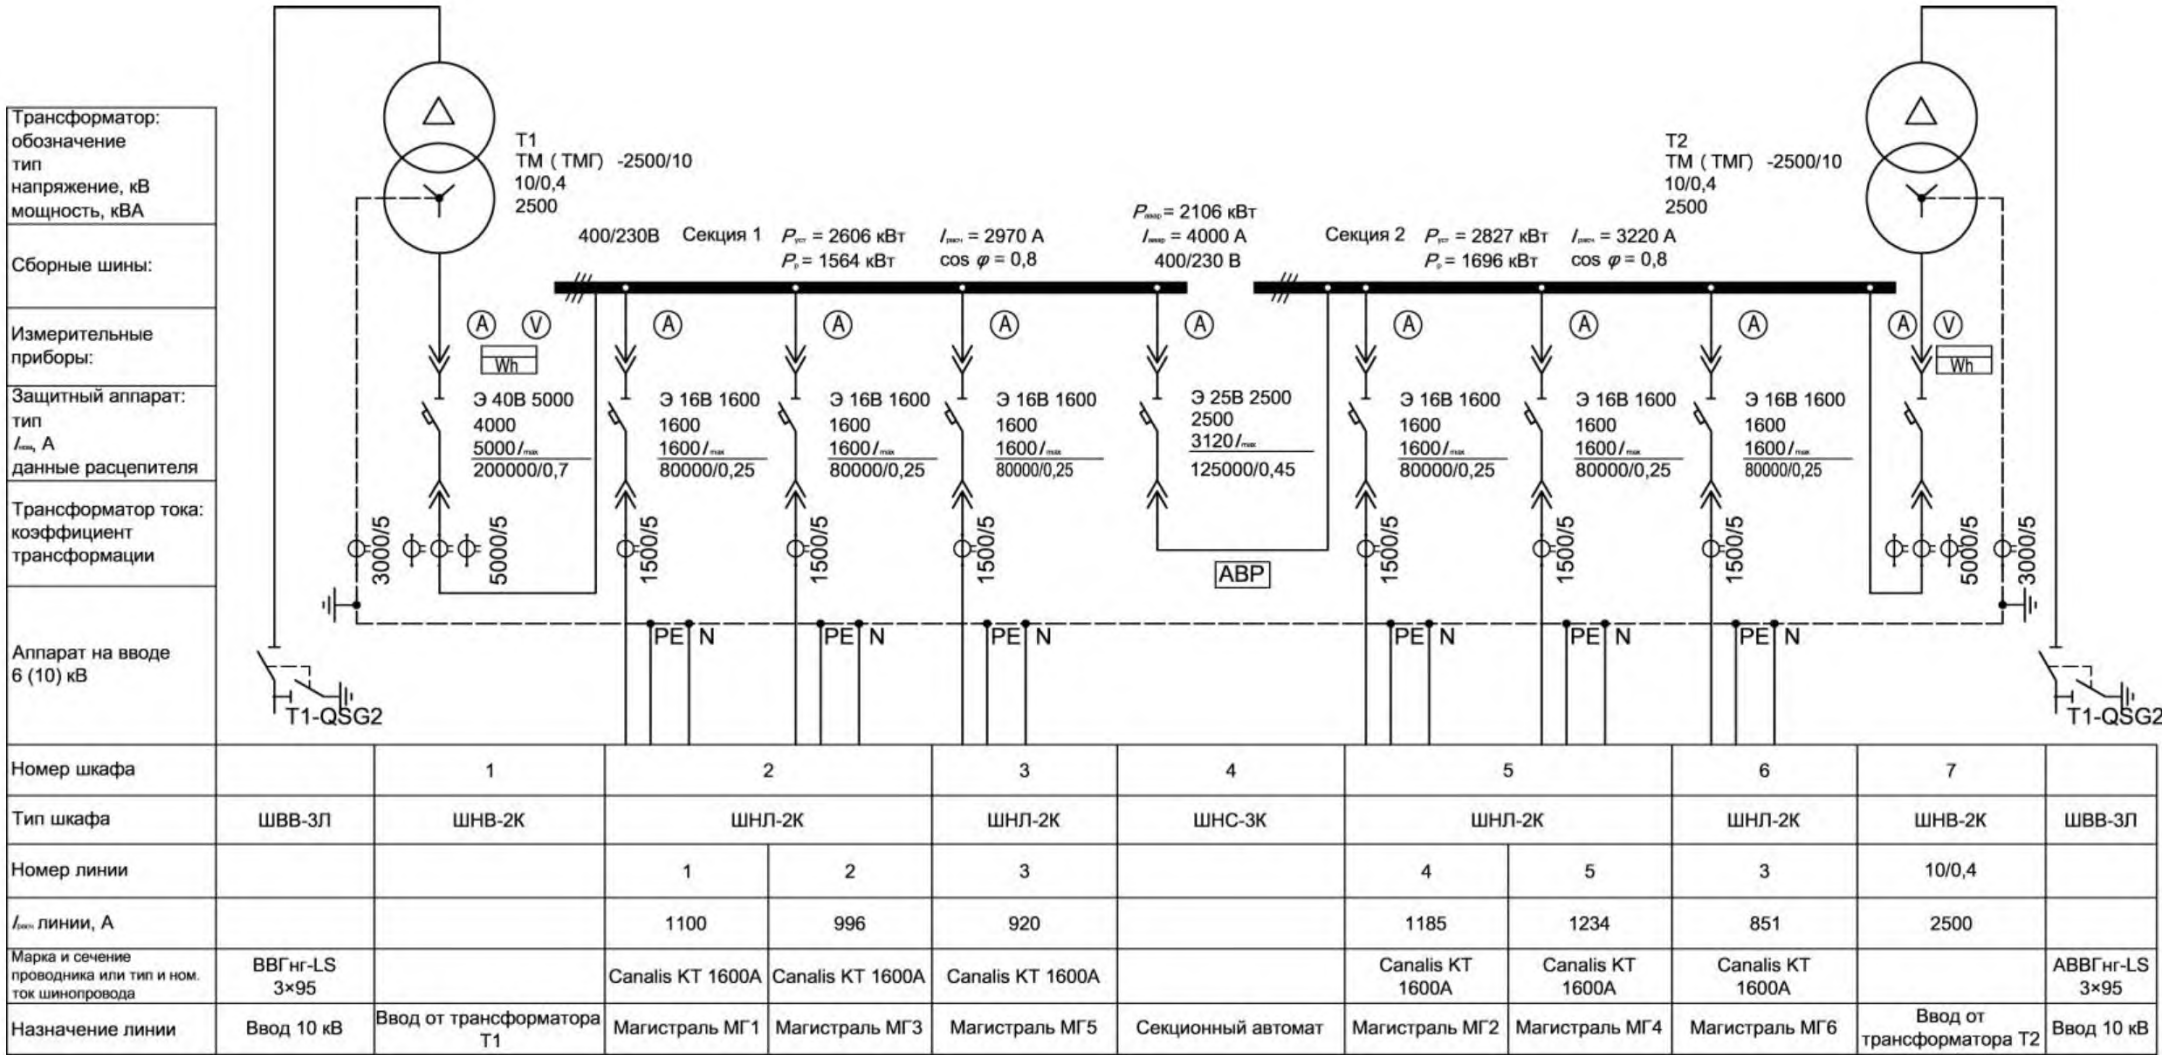


Рисунок А.1 — Пример выполнения принципиальной схемы КТП

Магистраль	Участок сети 1	Аппарат отходящей линии (ввода): обозначение, тип, $I_{ном}$, А, расцепитель или плавкая ставка, А	Участок сети 2	Аппарат ввода в распределительное устройство или пусковой аппарат: обозначение, тип, $I_{ном}$, А, расцепитель или плавкая ставка, А	Участок сети 3	Кабель, провод					Труба		Распределительное устройство или электроприемник			
						Участок сети	Обозначение	Марка	Кол-во жил и сечение	Длина, м	Обозначение на плане	Длина, м	Обозначение	$P_{эл}$ или $P_{ном}$, кВт	$I_{рас}$ или $I_{ном}/I_{рас}$, А	Наименование, тип, обозначение чертежа, принципиальной схемы
МГ1 Canalis КТ 1600А		-		-		1	н269	ABB	5(1×1500)	100	-	-	-	830	911	Ввод от КТП1, лист 4
						-										
						-										
		-		-		1	н270	ABBГнг-LS	5×120	5	П270.80	4	ШР2	40	75	Распределительный пункт, ПР24Г-7206-34, XXXXXX-ЭМ2, лист 7
						-										
						-										
				387Ш комплектно с механизмом		-							387	75	150/1050	Газодувка 741, —
						2	387-н1	ABBГнг-LS	5×120	10	387-П1.80	8				
						3	*									
		QF1 Compact NSX 250 160		ЯР1 ЯВ3-31-1 100		1	н271	ABBГнг-LS	5×50	2	-	-	МГ2	64	9	Распределительный шинопровод Canalis KS, XXXXXX-ЭМ2, лист 8
						2	н272	ABBГнг-LS	5×50	30	-	-				
						3	н273	ABBГнг-LS	5×50	4	-	-				
		на МГ1 Compact NSX 630 250		152Ш комплектно с механизмом		-							152	144	230	Станок трубогибочный 105, —
						2	152-н1А, 152-н1Б	ABBГнг-LS	2(4×70)	100	-	-				
						3	*									
		на МГ1 Compact NSX 630 250		QF2 Compact NSX 250 250		-							МГ3	270	172	Распределительный шинопровод Canalis KS, XXXXXX-ЭМ2, лист 9
						2	н274	ABBГнг-LS	5×50	20	-	-				
						3	н275	ABBГнг-LS	5×50	30	-	-				

* В рабочих чертежах данного комплекта не учитывается.

Рисунок А.2 — Пример выполнения принципиальной схемы питающей сети

Распределительное устройство	Аппарат отходящей линии (ввода): обозначение, тип, $I_{ном}$, А, расцепитель или плавкая ставка, А	Участок сети 1	Пусковой аппарат: обозначение, тип, $I_{ном}$, А, расцепитель или плавкая ставка, А	Участок сети 2	Кабель, провод					Труба		Электроприемники			
					Участок сети	Обозначение	Марка	Кол-во жил и сечение	Длина, м	Обозначение на плане	Длина, м	Обозначение	$P_{\text{пот}}$ или $P_{\text{ном}}$, кВт	$I_{\text{ном}}$ или $I_{\text{расц}}/I_{\text{прот}}$, А	Наименование, тип, обозначение чертежа, принципиальной схемы
МГ2 Canalis KS 400A 380/220 В	-		-		1	н273	АВВГнг-LS	5×50	***				64	91	Ввод от МГ1, Canalis КТ 1600А, XXXXXX-ЭМ1 лист 5
	Compact NSX 160 40		45ЯУ1 Я5110-3474УХЛ4 31,5-25		1	45-н1	АВВГнг-LS	3×4	10	45-п1.20		45	10	-	Вентилятор приточный В45 — лист 10
			46-КМ1 ПМЕ 122 -/6		2	*						48	2.2	-	Вентилятор вытяжной В46 — лист 11
			-		1	46-н1	АВВГнг-LS	3×2,5	15	-	-	46-SB1	-	-	Кнопка ПKE-212-2 —
			-		2	46-н2	АВВГнг-LS	3×2,5	5	-	-				
	iC60N 25		49Х РШ-П-2-0-1Р01-10 10/-		1	49-н1	АВВГнг-LS	3×2,5	10	-	-	10	-	-	Полотер —
			-		2	**									
	iC60N 25		47-ЯУ1 Я5124-227УХЛ4 (-2674УХЛ4) 1 фидер 2-1,8		1	47-н1	АВВГнг-LS	3×2,5	12	47-П1.20	3	47	0,4	-	Насос —
			2 фидер 5-4		2	47-н2	АВВГнг-LS	3×2,5	9	-	-	48	1,1	-	Насос —
			-		-										
	Compact NSX 630 400		-		1	н270	АВВГнг-LS	5×120	***	П270.80	***	-	40	75	Ввод от МГ1, Canalis КТ 1600А, XXXXXX-ЭМ1 лист 5
			-		-										
	5 iC60N 16		44-КМ1 ПМЕ 122 -/6		1	44-н1	АВВГнг-LS	3×2,5	15	-	-	44	2,2	-	Вентилятор вытяжной В44 — лист 12
			51-QF iC60N 63		2	44-н2	АВВГнг-LS	3×2,5	5	-	-				
ШР2 ПР24Г-7206-34 380/220 В			-		1	51-н1	АВВГнг-LS	3×2,5	10	-	-	51	0,055	-	Заслонка ПЕ-51 —
			-		2	51-н2	АВВГнг-LS	3×2,5	5	-	-				
			-												

* Данные о кабелях и трубах см. кабельно-трубный журнал.

** Поставляется комплектно с механизмом.

*** Длины учтены в принципиальной схеме питающей сети.

Рисунок А.3 — Пример выполнения принципиальной схемы распределительной сети

Данные распределительного устройства					
Распределительное устройство		AC01			
Марка оболочки распред. устройства		Pragma			
Код оболочки распред. устройства		Cat. No. PRA29424			
Способ монтажа		Навесное исполнение			
Степень защиты оболочки по ГОСТ 14254-96		IP31			
Место установки распред. устройства					
Количество фаз питания распред. устройства		3			
Тип питающей сети		TN-S (~220/380 В, 3 L, N, PE)			
Электропитание осуществляется от		АН01			
Количество модулей по 18 мм, устанавливаемых в распред. устройстве		96			
		Кабель, провод			
Аппарат отходящей линии (ввода); обозначение; тип; $I_{ном}$, А; расцепитель или плавкая вставка, А; тип защитной характеристики; дифференциальный ток, мА		Обозначение	Марка	Длина, м	Обозначение
QF2, VD63-22C16-A, 63, 16, 30		AC01-M1	ВВГнг(А)-LS 3×2,5	29	
QF3, VD63-22C16-A, 63, 16, 30		AC01-M2	ВВГнг(А)-LS 3×2,5	29	
QF4, VD63-22C16-A, 63, 16, 30		AC01-M3	ВВГнг(А)-LS 3×2,5	28	
QF5, VD63-22C16-A, 63, 16, 30		AC01-M4	ВВГнг(А)-LS 3×2,5	28	
QF6, VD63-22C16-A, 63, 16, 30		AC01-M5	ВВГнг(А)-LS 3×2,5	27	
QF7, VD63-22C16-A, 63, 16, 30		AC01-M6	ВВГнг(А)-LS 3×2,5	27	
QF8, VD63-22C16-A, 63, 16, 30		AC01-M7	ВВГнг(А)-LS 3×2,5	26	
QF9, VD63-22C16-A, 63, 16, 30		AC01-M8	ВВГнг(А)-LS 3×2,5	26	
QF10, VD63-22C16-A, 63, 16, 30		AC01-M9	ВВГнг(А)-LS 3×2,5	25	
QF11, VD63-22C16-A, 63, 16, 30		AC01-M10	ВВГнг(А)-LS 3×2,5	26	
QF12, VD63-22C16-A, 63, 16, 30		AC01-M11	ВВГнг(А)-LS 3×2,5	26	
QF13, VD63-22C16-A, 63, 16, 30		AC01-M12	ВВГнг(А)-LS 3×2,5	25	
QF14, VD63-22C16-A, 63, 16, 30		AC01-M13	ВВГнг(А)-LS 3×2,5	25	
QF15, VD63-22C16-A, 63, 16, 30		AC01-M14	ВВГнг(А)-LS 3×2,5	24	
QF16, VD63-22C16-A, 63, 16, 30		AC01-M15	ВВГнг(А)-LS 3×2,5	23	
QF17, VD63-22C16-A, 63, 16, 30		AC01-M16	ВВГнг(А)-LS 3×2,5	23	
QF18, VD63-22C16-A, 63, 16, 30		AC01-M17	ВВГнг(А)-LS 3×2,5	23	
QF19, VD63-22C16-A, 63, 16, 30		AC01-M18	ВВГнг(А)-LS 3×2,5	24	
QF20, VD63-22C16-A, 63, 16, 30		-	-	-	
QF21, VD63-22C16-A, 63, 16, 30		-	-	-	
QF22, VD63-22C16-A, 63, 16, 30		-	-	-	

Рисунок А.4 — Пример выполнения принципиальной схемы групповой сети при использовании систем автоматизированного проектирования или информационного моделирования зданий, сооружений (начало).

Аппарат на вводе распределительного					Данные об итоговых значениях нагрузок распред.				
Тип аппарата				ВМ63-4С		Установленная полная мощность, кВА		29,3	
Номинальный ток, А				63		Ток от установленной мощности, А		44,6	
Уставка расцепителя, А				32		Расчетная полная мощность, кВА		19,1	
Предельная коммутационная стойкость, кА				6,0		Расчетный ток от эквивалентной группы трехфазных электропотребителей с суммарной мощностью однофазных, А		29,0	
Тип защитной характеристики				С		Усредненный коэффициент спроса		0,650	
Кол. отключаемых полюсов аппарата				4		Ток от установленной мощности фазы А, А		44,5	
Уставка дифференциального тока, мА				-		Ток от установленной мощности фазы В, А		44,5	
Обозначение				QF1		Ток от установленной мощности фазы С, А		44,5	
Информация о кабеле, которым запитано данное распределустройство приведена в схеме распределустройства, осуществляющего электропитание						Усредненный коэффициент спроса		0,650	
						Ток от установленной мощности фазы А, А		44,5	
						Ток от установленной мощности фазы В, А		44,5	
						Ток от установленной мощности фазы С, А		44,5	
Труба				Электроприемник					
Длина, м	Обозначение	Длина, м	Обозначение	$P_{уст}$ или $P_{ном}$, кВт	Фаза А: $I_{уст}$ или $I_{ном}$, А	Фаза В: $I_{уст}$ или $I_{ном}$, А	Фаза С: $I_{уст}$ или $I_{ном}$, А	$\cos\varphi$	Наименование, тип, обозначение чертежа принципиальной схемы
	П20	29	-	1,50	7,4			0,92	Технологическое оборудование. Пом. 160
	П20	28	-	1,50		7,4		0,92	Технологическое оборудование. Пом. 160
	П20	28	-	1,50			7,4	0,92	Технологическое оборудование. Пом. 160
	П20	27	-	1,50	7,4			0,92	Технологическое оборудование. Пом. 160
	П20	27	-	1,50		7,4		0,92	Технологическое оборудование. Пом. 160
	П20	26	-	1,50			7,4	0,92	Технологическое оборудование. Пом. 160
	П20	26	-	1,50	7,4			0,92	Технологическое оборудование. Пом. 160
	П20	25	-	1,50		7,4		0,92	Технологическое оборудование. Пом. 160
	П20	25	-	1,50			7,4	0,92	Технологическое оборудование. Пом. 160
	П20	25	-	1,50	7,4			0,92	Технологическое оборудование. Пом. 160
	П20	26	-	1,50		7,4		0,92	Технологическое оборудование. Пом. 160
	П20	25	-	1,50			7,4	0,92	Технологическое оборудование. Пом. 160
	П20	24	-	1,50	7,4			0,92	Технологическое оборудование. Пом. 160
	П20	23	-	1,50		7,4		0,92	Технологическое оборудование. Пом. 160
	П20	23	-	1,50			7,4	0,92	Технологическое оборудование. Пом. 160
	П20	22	-	1,50	7,4			0,92	Технологическое оборудование. Пом. 160
	П20	22	-	1,50		7,4		0,92	Технологическое оборудование. Пом. 160
	П20	23	-	1,50			7,4	0,92	Технологическое оборудование. Пом. 160
	-	-	-	-					Резерв
	-	-	-	-					Резерв
	-	-	-	-					Резерв

Рисунок А.4 — Пример выполнения принципиальной схемы групповой сети при использовании систем автоматизированного проектирования или информационного моделирования зданий, сооружений (Окончание).


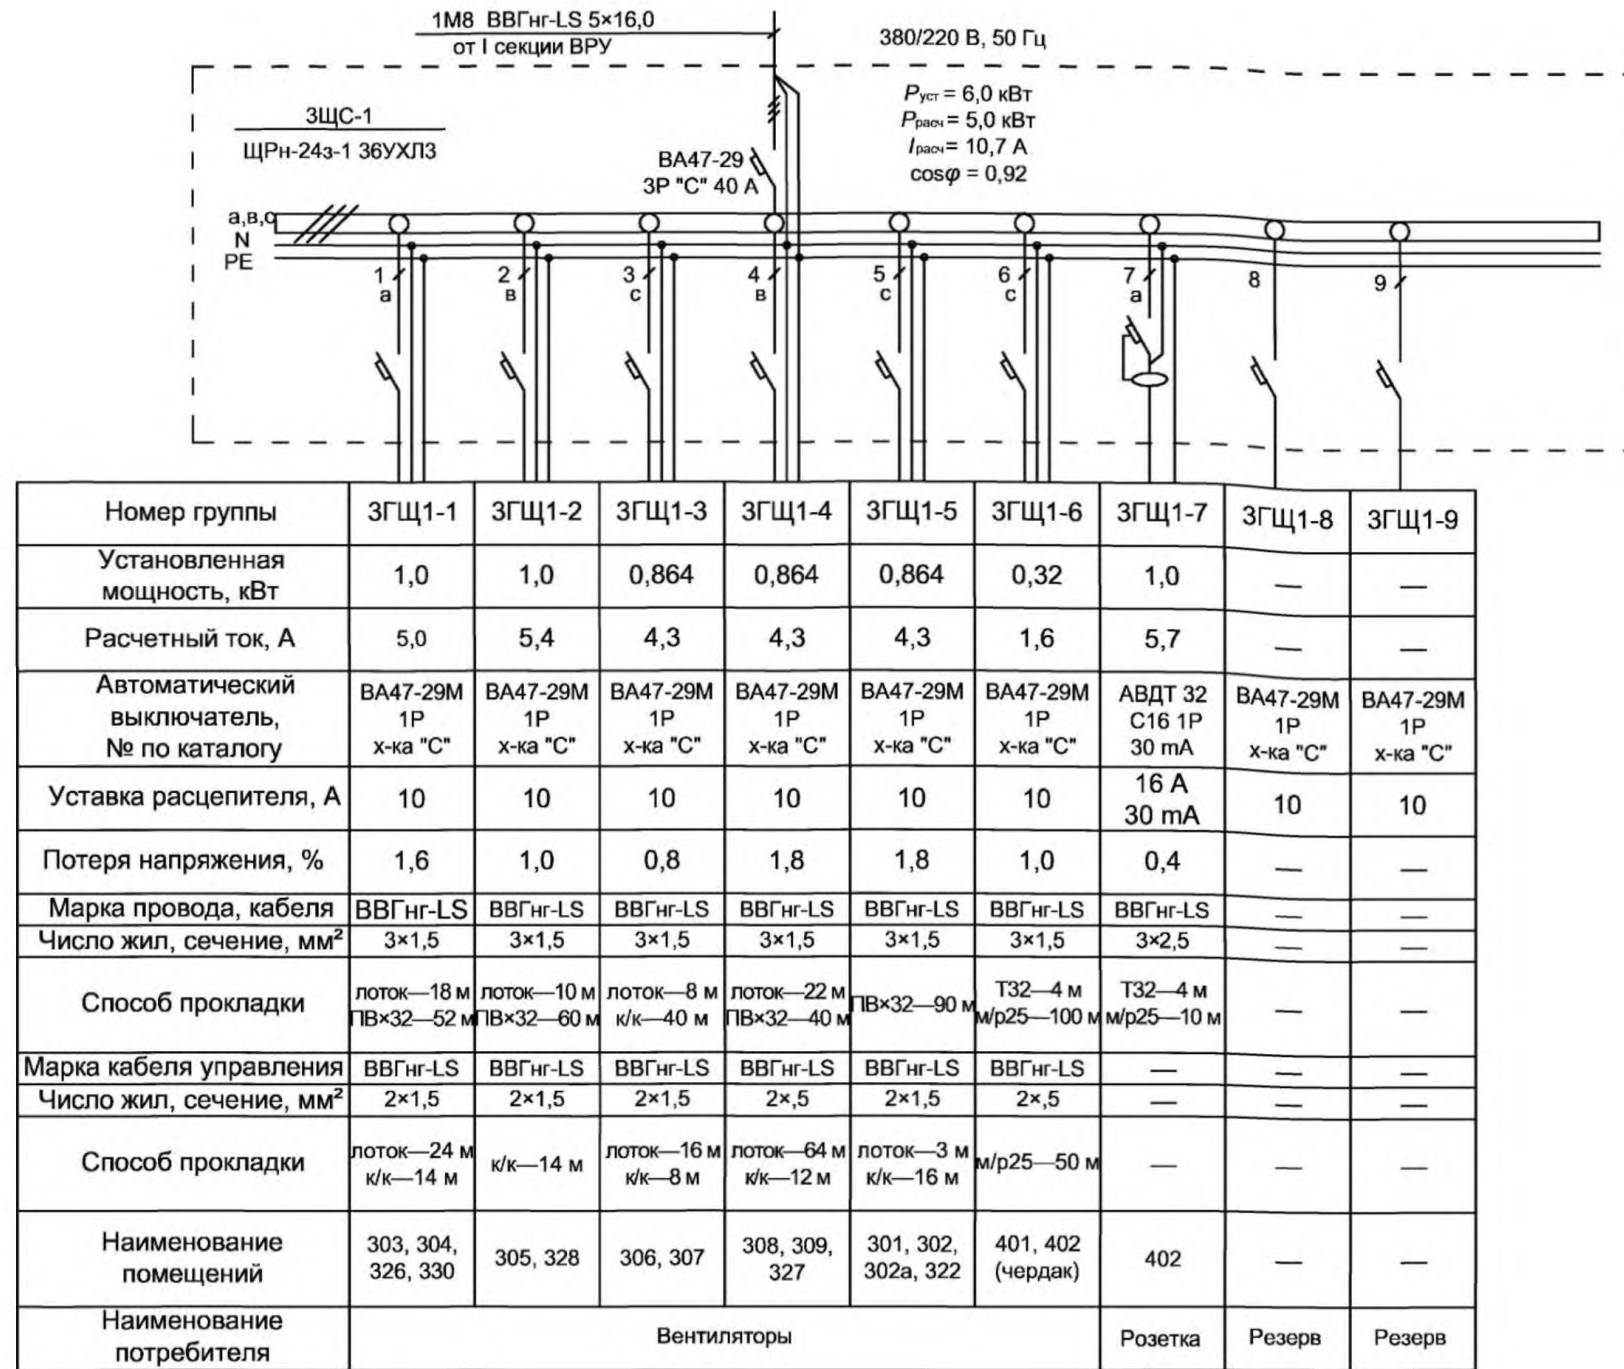


Рисунок А.5 — Пример выполнения принципиальной схемы групповой сети при использовании систем автоматизированного проектирования.

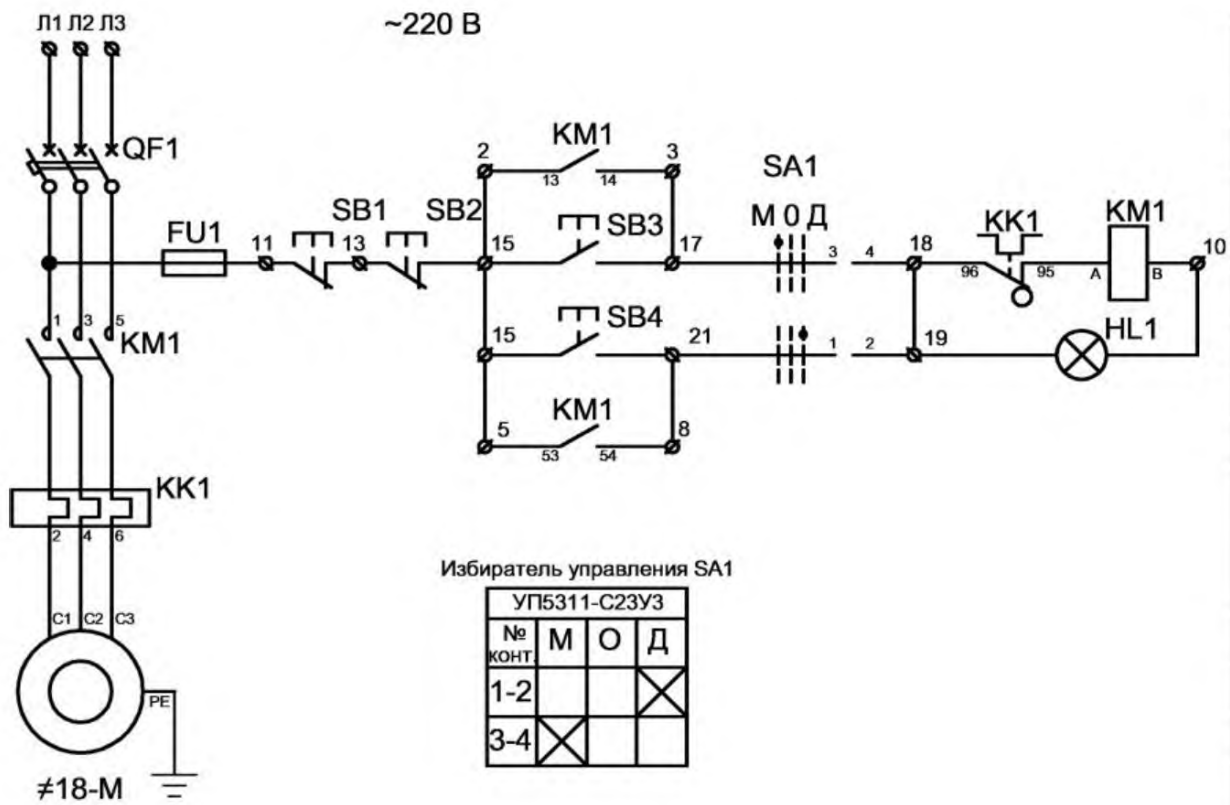

Поз. обозначение	Наименование	Кол.	Примечание
	У механизма		
#18-M	Двигатель АИР90L4, 380 В, 50 Гц	1	2,2 кВт
	Пост местного управления		1395 мин, 100% ПВ
	ПКУ 15-21 12154У2, ТУ16-526.333-83		
SB3	N1-KE011, исп. 4 "Пуск" черн.	1	
SB1	N2-KE011, исп. 5 "Стоп" красн.		
	Щит	1	
QF1, KK1, KM1	Блок Б5130-2В74ГУХЛ4	1	
SA1	Переключатель УП5311-С23У3	1	
	Пост дистанционного управления		
SB4	Выключатель кнопочный, KE011У3, исп. 4 "Пуск", черн.	1	
SB2	Выключатель кнопочный, KE011У3, исп. 5 "Стоп", красн.	1	
HL1	Арматура сигнальная АС12011У2	1	220 В

Рисунок А.6 — Пример выполнения принципиальной схемы управления электроприводом


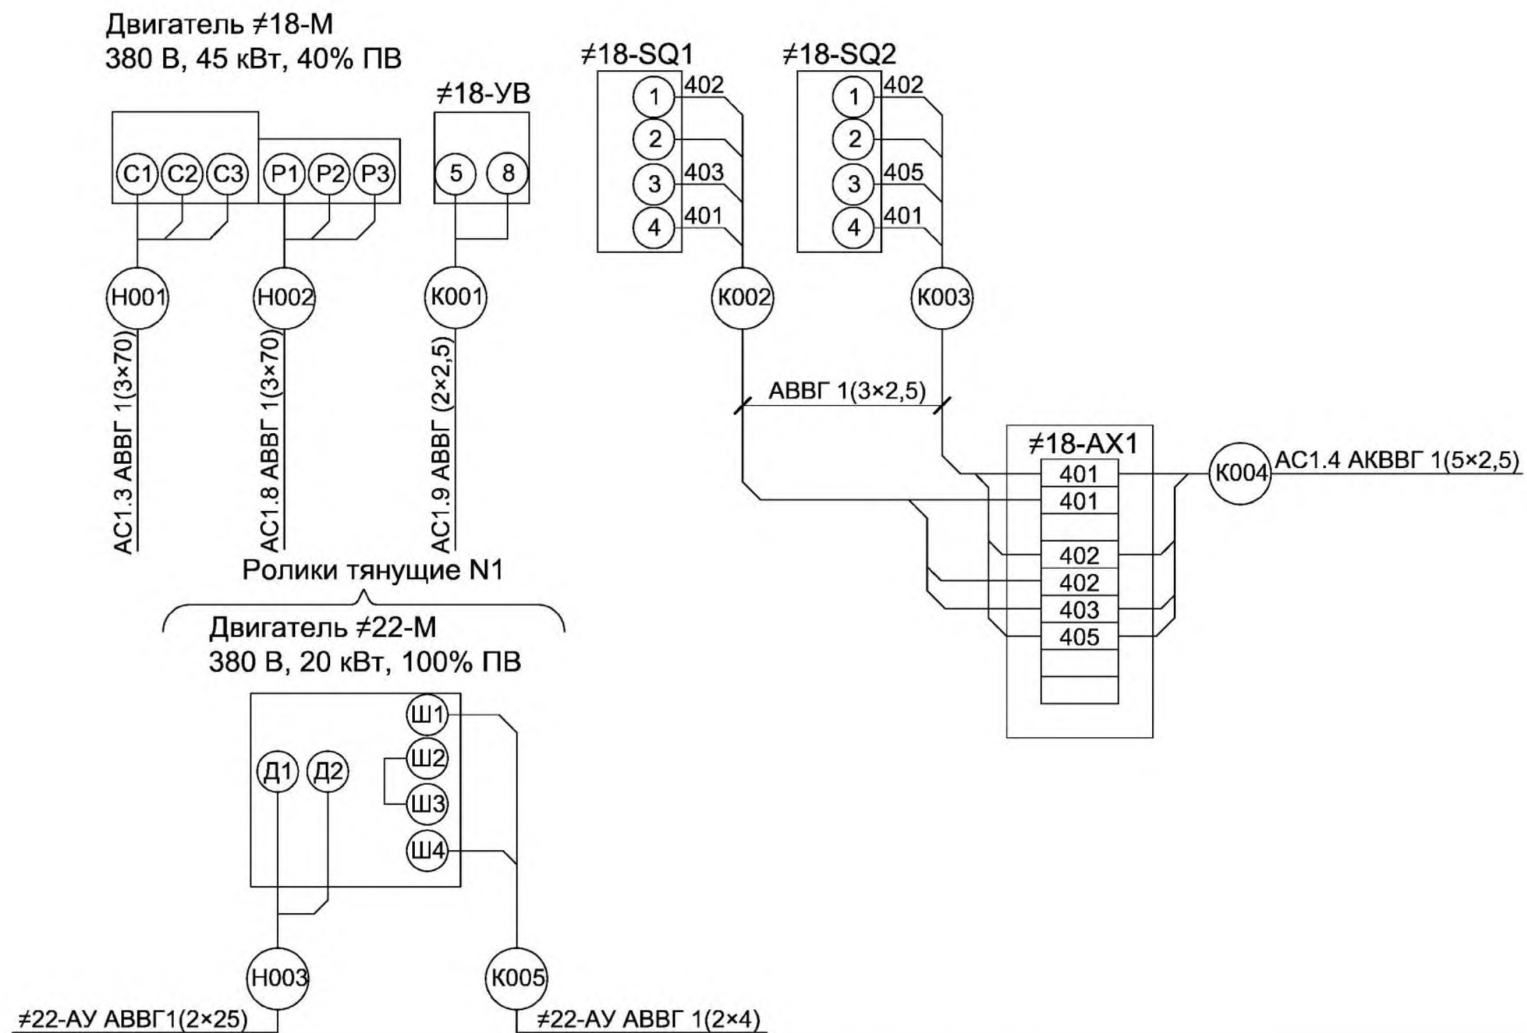


Рисунок А.7 — Пример выполнения схемы подключения

Примеры оформления планов расположения электрооборудования и
прокладки электрических сетей

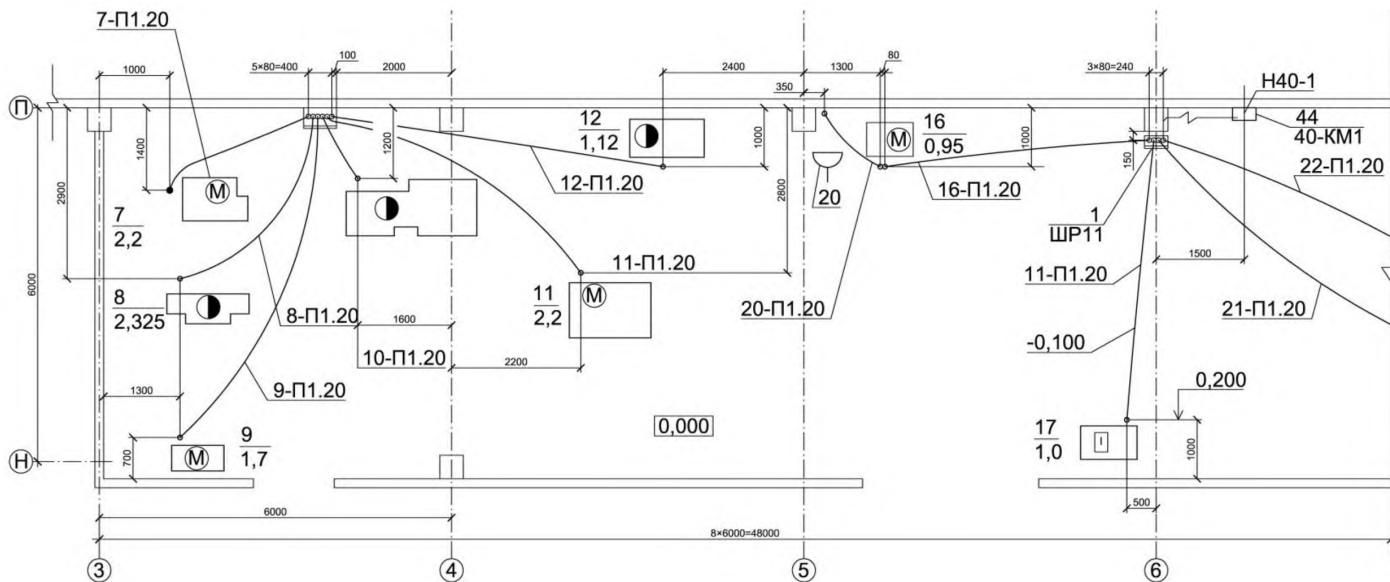

П р и м е ч а н и е — Трубы проложить на отм. $-0,100$ и концы их вывести на 200 мм над уровнем чистого пола.

Рисунок Б.1 — Пример оформления плана расположения электрооборудования

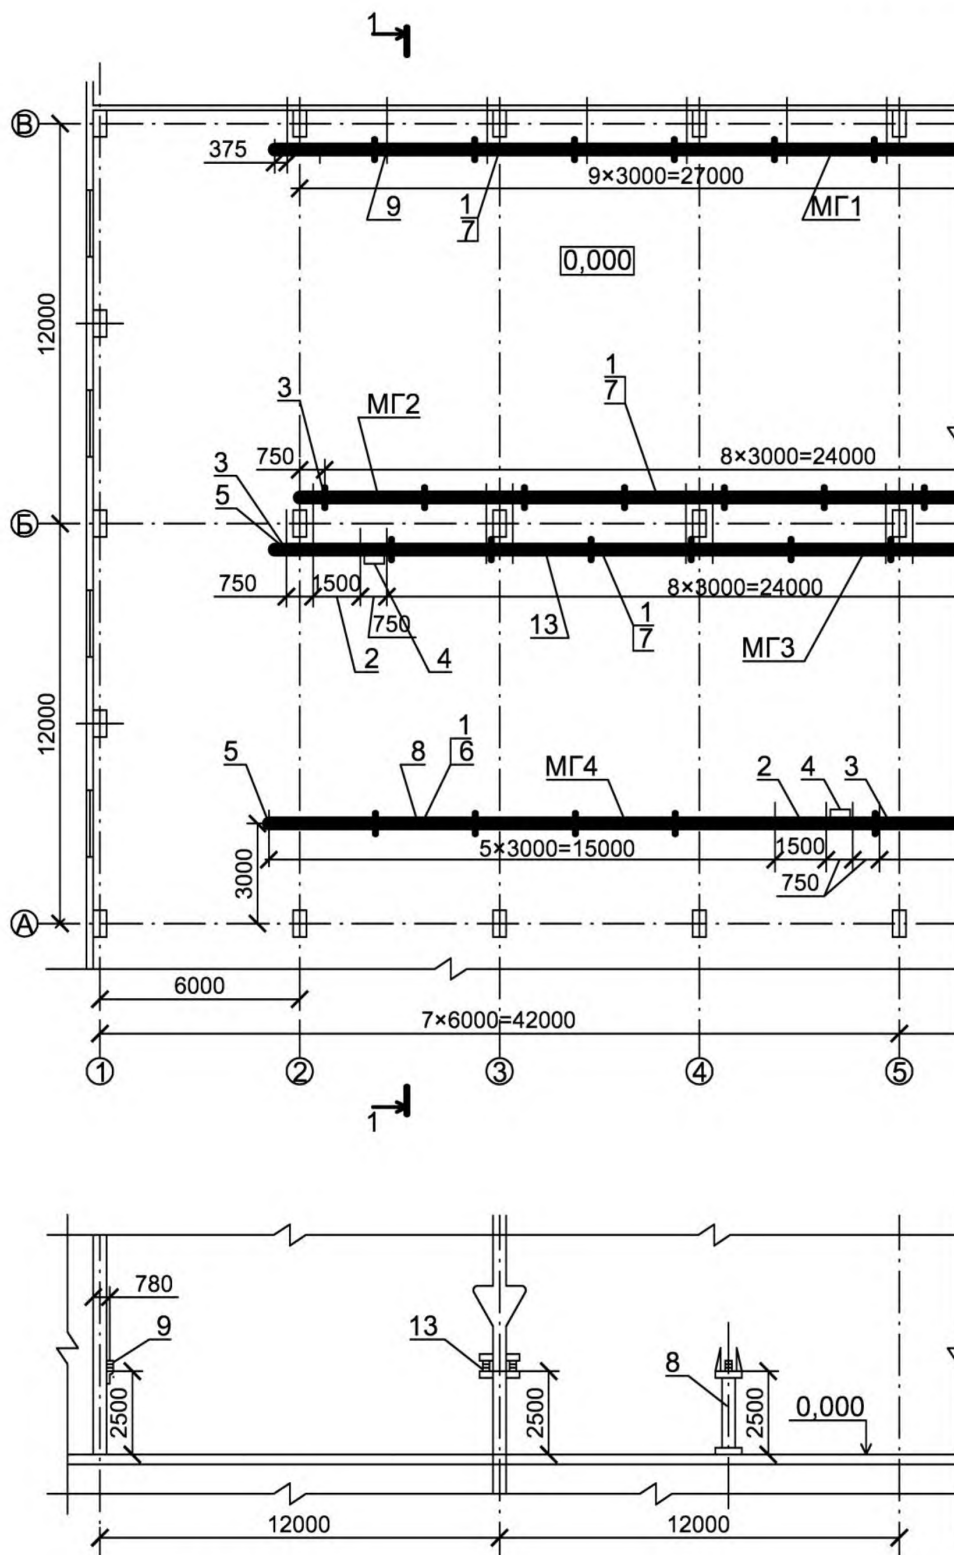


Рисунок Б.2 — Пример оформления плана прокладки электрических сетей

Приложение В
(справочное)

Примеры оформления текстовых форм на чертежах

Число и сечение жил, напряжение	Марка					
	АПВ	АВВГ	АКВВГ	ПВЗ		
47			n×20			
1×2,5–0,66	123					
3×50+1×25–0,66		57				
5×2,5–0,66			69			
1×1,5–0,66				24		

Рисунок В.1 — Пример выполнения таблицы потребности кабелей и проводов

Наименование Обозначение по стандарту	Диаметр по стандарту, мм	Длина, м
Труба полиэтиленовая ГОСТ 18599-83	25	51
	75	17

Рисунок В.2 — Пример выполнения таблицы потребности труб

Позиция	Обозначение	Наименование	Кол.	Масса, кг	Примечание
1	ПСМ1	Программно-силовой модуль	1		Учтен в разделе АК
2	ПСМ2	Программно-силовой модуль	1		Учтен в разделе АК
3	ПСМ3	Программно-силовой модуль	1		Учтен в разделе АК
4	ПСМ4	Программно-силовой модуль	1		Учтен в разделе АК
5	ПСМ5	Программно-силовой модуль	1		Учтен в разделе АК
6	ПСМ6	Программно-силовой модуль	1		Учтен в разделе АК
7	ЩСА3-1	Щит систем автоматизации Cat. No. PRA29213 Pragma	1		
8	ЩСВ3-1	Щит систем вентиляции Cat. No. PRA29313 Pragma	1		
9	ЩСВ3-2	Щит систем вентиляции Cat. No. PRA29313 Pragma	1		
10	ЯУ-В1, В3	Ящик управления вентсистемами В1, В3, Я5115-2274 УХЛ4	1		
11	ЯУ-В2, В4	Ящик управления вентсистемами В2, В4, Я5115-2274 УХЛ4	1		
12	ЯУ-В5, В7	Ящик управления вентсистемами В5, В7, Я5115-2274 УХЛ4	1		
13	ЯУ-В6, В15	Ящик управления вентсистемами В6, В15, Я5115-2274 УХЛ4	1		
14	ЯУ-В11, В12	Ящик управления вентсистемами В11, В12, Я5115-2674 УХЛ4	1		
15	ЯУ-В13, В16	Ящик управления вентсистемами В13, В16, Я5115-2674 УХЛ4	1		
16	ЯУ-В14	Ящик управления вентсистемой В14, Я5115-2674 УХЛ4	1		

Позиция	Обозначение	Наименование	Кол.	Масса, кг	Примечание
17	НП2	Циркуляционный насос, 0,19 кВт, ~380 В	1		Учтен в разделе ОВ
18	В11, В12, В16	Прямоугольный канальный вентилятор, 1,36 кВт, ~380 В	3		Учтен в разделе ОВ
19	В6	Радиальный вентилятор для круглых каналов, 0,16 кВт, ~220 В	1		Учтен в разделе ОВ
20	В7	Радиальный вентилятор для круглых каналов, 0,11 кВт, ~220 В	1		Учтен в разделе ОВ
21	ГР	Конденсатор воздушного охлаждения с осевыми вентилятором, 3,8 кВт, ~380 В	1		Учтен в разделе ОВ
22	В2, В4	Радиальный вентилятор для круглых каналов, 0,2 кВт, ~220 В	2		Учтен в разделе ОВ
23	ХМ	Чиллер с воздушным охлаждением конденсатора, 20,7 кВт, ~380 В	1		Учтен в разделе ОВ
24	В3, В15	Радиальный вентилятор для круглых каналов, 0,16 кВт, ~220 В	1		Учтен в разделе ОВ
25	В3, В15	Радиальный вентилятор для круглых каналов, 0,16 кВт, ~220 В	1		Учтен в разделе ОВ
26	В14	Вытяжная установка, 2,3 кВт, ~380 В	1		Учтен в разделе ОВ
27	КБ1, КБ2	Компрессорно-конденсаторный блок наружного исполнения, 5,0 кВт, ~380 В	2		Учтен в разделе ОВ
28	НП1	Циркуляционный насос, 0,14 кВт, ~220 В	1		Учтен в разделе ОВ
29	В13	Прямоугольный канальный вентилятор, 0,79 кВт, ~380 В	1		Учтен в разделе ОВ
30	В5	Радиальный вентилятор для круглых каналов, 0,11 кВт, ~220 В	1		Учтен в разделе ОВ
31	ЦН1-ЦН3	Циркуляционный насос, 0,03 кВт, ~220 В	3		Учтен в разделе ОВ
32	П3	Приточная установка, 1,1 кВт, ~380 В	1		Учтен в разделе ОВ
33	В1	Радиальный вентилятор для круглых каналов, 0,46 кВт, ~380 В	1		Учтен в разделе ОВ
34	П1	Приточная установка, 1,1 кВт, ~380 В	1		Учтен в разделе ОВ
35	П5	Приточная установка, 1,1 кВт, ~380 В	1		Учтен в разделе ОВ
36	П2	Приточная установка, 3,0 кВт, ~380 В	1		Учтен в разделе ОВ

Рисунок В.3 — Пример выполнения спецификации к плану расположения

Обозначение кабеля, про- вода	Трасса		Участок трас- сы кабеля, провода	Кабель, провод					
				По проекту			Проложен		
	Начало	Конец		Марка	Количество, число и се- чение жил	Длина, м	Марка	Количество, число и се- чение жил	Длина, м
H001	+EE1=AC1.1	#18-M1	B001 T001 1ЯП T101	АВВГ	1(3×50+1×25)	25			
H002	+EE1=AC1.2	#18-M2	B001 T002 1ЯП T102	АВВГ	1(3×50+1×25)	28			
H003	+EE1=AC1.3	#18-M3	B001 T003 1ЯП T103	АВВГ	1(3×50+1×25)	33			
H004	+EE1=AC1.4	#18-M4	B001 T004 1ЯП T104	АВВГ	1(3×50+1×25)	38			

Рисунок В.4 — Пример выполнения кабельного журнала для прокладки кабелей методом трасс

Обо- значе- ние	Трасса		Проход через				Кабель					
			Трубу			Про- тяжной ящик №	По проекту			Проложен		
	Начало	Конец	Обо- зна- чение	Диаметр по стан- дарту	Дли- на, м		Марка	Количество кабелей, число и се- чение жил, напряжение	Длина, м	Мар- ка	Количе- ство ка- белей, число и се- чение жил, напряже- ние	Длина, м
H001	+EE1=AC1. 1	#18-M1	T001	75	8	1ЯП	АВВГ	1(3×50+1×2 5)	25			
H002	+EE1=AC1. 2	#18-M2	T002	75	10	1ЯП	АВВГ	1(3×50+1×2 5)	25			
H003	+EE1=AC1. 3	#18-M3	T003	75	13	--	АВВГ	1(3×50+1×2 5)	25			
H004	+EE1=AC1. 4	#18-M4	T004	75	24	--	АВВГ	1(3×50+1×2 5)	25			

Рисунок В.5 — Пример выполнения кабельнотрубного журнала

Обозначение	Трасса		Кабель					
			По проекту			Проложен		
	Начало	Конец	Марка	Количество ка- белей, число и сечение жил, напряжение	Длина, м	Марка	Количество кабе- лей, число и се- чение жил, напряжение	Длина, м
H001	+EE1=AC1.1	#18-M1	АВВГ	1(3×50+1×25)	25			
H002	+EE1=AC1.2	#18-M2	АВВГ	1(3×50+1×25)	25			
H003	+EE1=AC1.3	#18-M3	АВВГ	1(3×50+1×25)	25			
H004	+EE1=AC1.4	#18-M4	АВВГ	1(3×50+1×25)	25			

Рисунок В.6 — Пример выполнения кабельного журнала

Труба				Трасса		Участок трассы трубы	Примечание
Обозначение	Диаметр по стандарту, мм	Длина, м		Начало	Конец		
		Стальная	Пластмассовая				
T001	75	2,5	-	+EE1=AC1.1	#18-M1	0,4–90°/400–1,9–90°/400–0,2	
T002	75	1,7	-	+EE1=AC1.2	#18-M2	0,4–90°/400–1,1–90°/400–0,2	
T003	75	1,8	-	+EE1=AC1.3	#18-M3	0,4–90°/400–1,2–90°/400–0,2	
T004	75	3,1	-	+EE1=AC1.4	#18-M4	0,4–90°/400–2,5–90°/400–0,2	

Рисунок В.7 — Пример выполнения трубозаготовительной ведомости

ОБОЗНАЧЕНИЕ	
Трубы	Кабеля, провода
T 001	H001 H002
T 002	H003 H004

Рисунок В.8 — Пример выполнения ведомости заполнения труб кабелями

УДК 658.516:002:69:006.354

МКС 01.100.30

Ж01

Ключевые слова: правила выполнения, рабочая документация, силовое электрооборудование, кабельный журнал, кабелютрубный журнал

Подписано в печать 20.03.2015. Формат 60х84¹/₈.

Усл. печ. л. 3,26. Тираж 31 экз. Зак. 108

Подготовлено на основе электронной версии, предоставленной разработчиком стандарта

ФГУП «СТАНДАРТИНФОРМ»
123995 Москва, Гранатный пер., 4.
www.gostinfo.ru info@gostinfo.ru